

PLAN DE VENTE DU LOT 8a

"La place des créateurs"

Envoyé en préfecture le 25/11/2023

Reçu en préfecture le 25/11/2023


Publié le

ID : 034-253401822-20231117-2023_11_32-DE

Surface du LOT = 1035 m²

parcelles : AK 107

PLAN DE MASSE

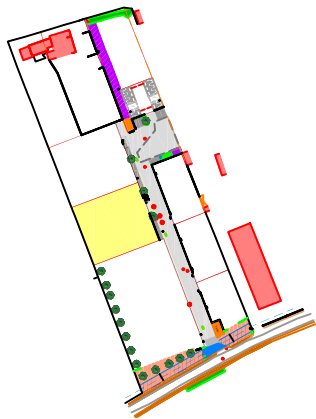


LEGENDE

- Périmètre projet
- Cadastre
- Cadastre bâti
- Limite de lots
- ➔ Accès
- Bordure Type T2/T2 basse récolée
- 19.83 Cotation des lots
- S=500 m² Surfaces
- 3.00 Prospects
- Emprise constructible maximale
- Voirie - enrobée
- piétonnier - béton désactivé couleur beige
- Mur de clôture récolée
- ⊙ ⊙ Regard EU de branchement récolée
- Regard FT de branchement récolée


N	X	Y	Nature des points
15	1787269.01	2275387.01	Angle de mur
16	1787236.79	2275374.73	Borne OGE à implanter
17	1787226.10	2275402.84	Borne OGE à implanter
18	1787258.32	2275415.03	Marque de peinture à implanter

Nota : Les limites seront définitivement implantées une fois l'enrobée réalisée.

Surface de plancher : 600m²
Surface emprise au sol autorisée : 500m²

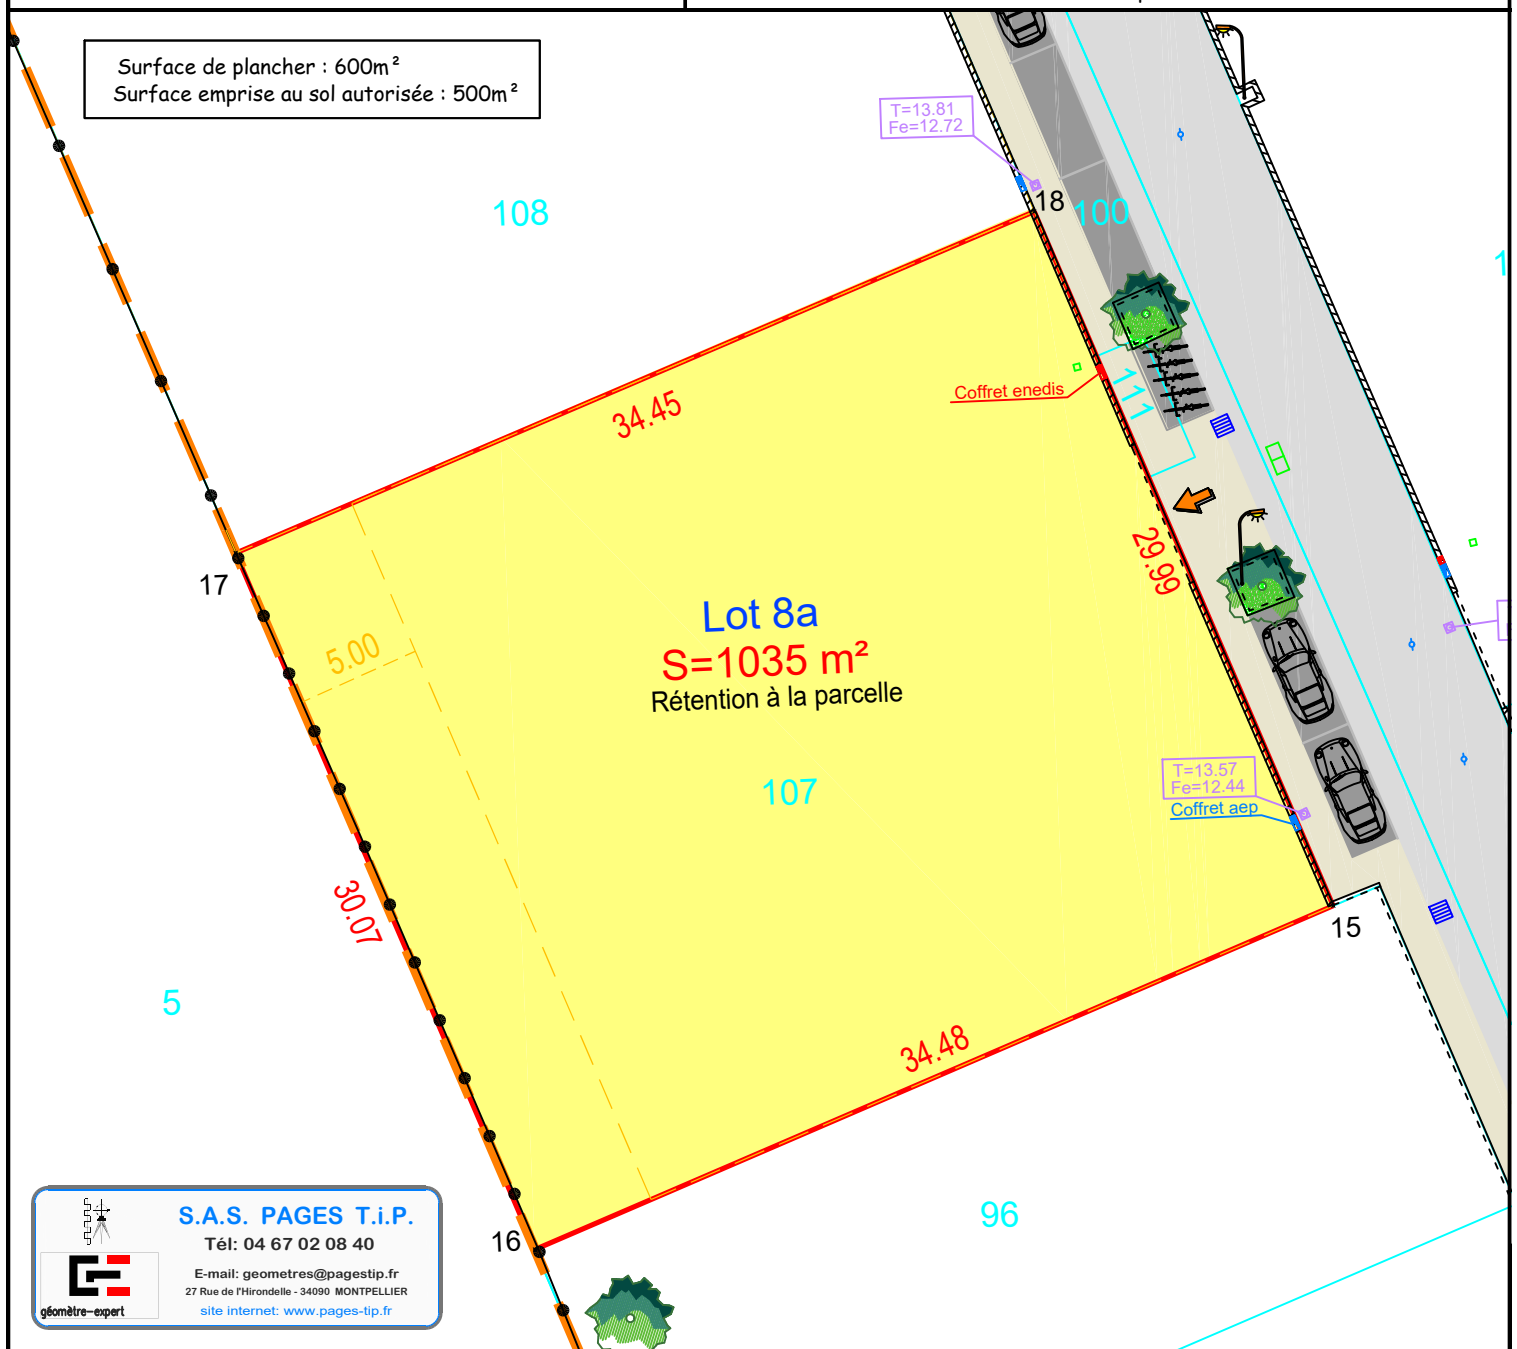

S.A.S. PAGES T.i.P.
Tél: 04 67 02 08 40
E-mail: geometres@pages-tip.fr
27 Rue de l'Hirondelle - 34090 MONTPELLIER
site internet: www.pages-tip.fr

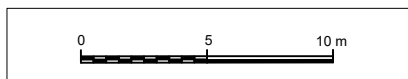

ECHELLE : 1/300
(Format A4)